


Hering Orienteringsklubs klubhus

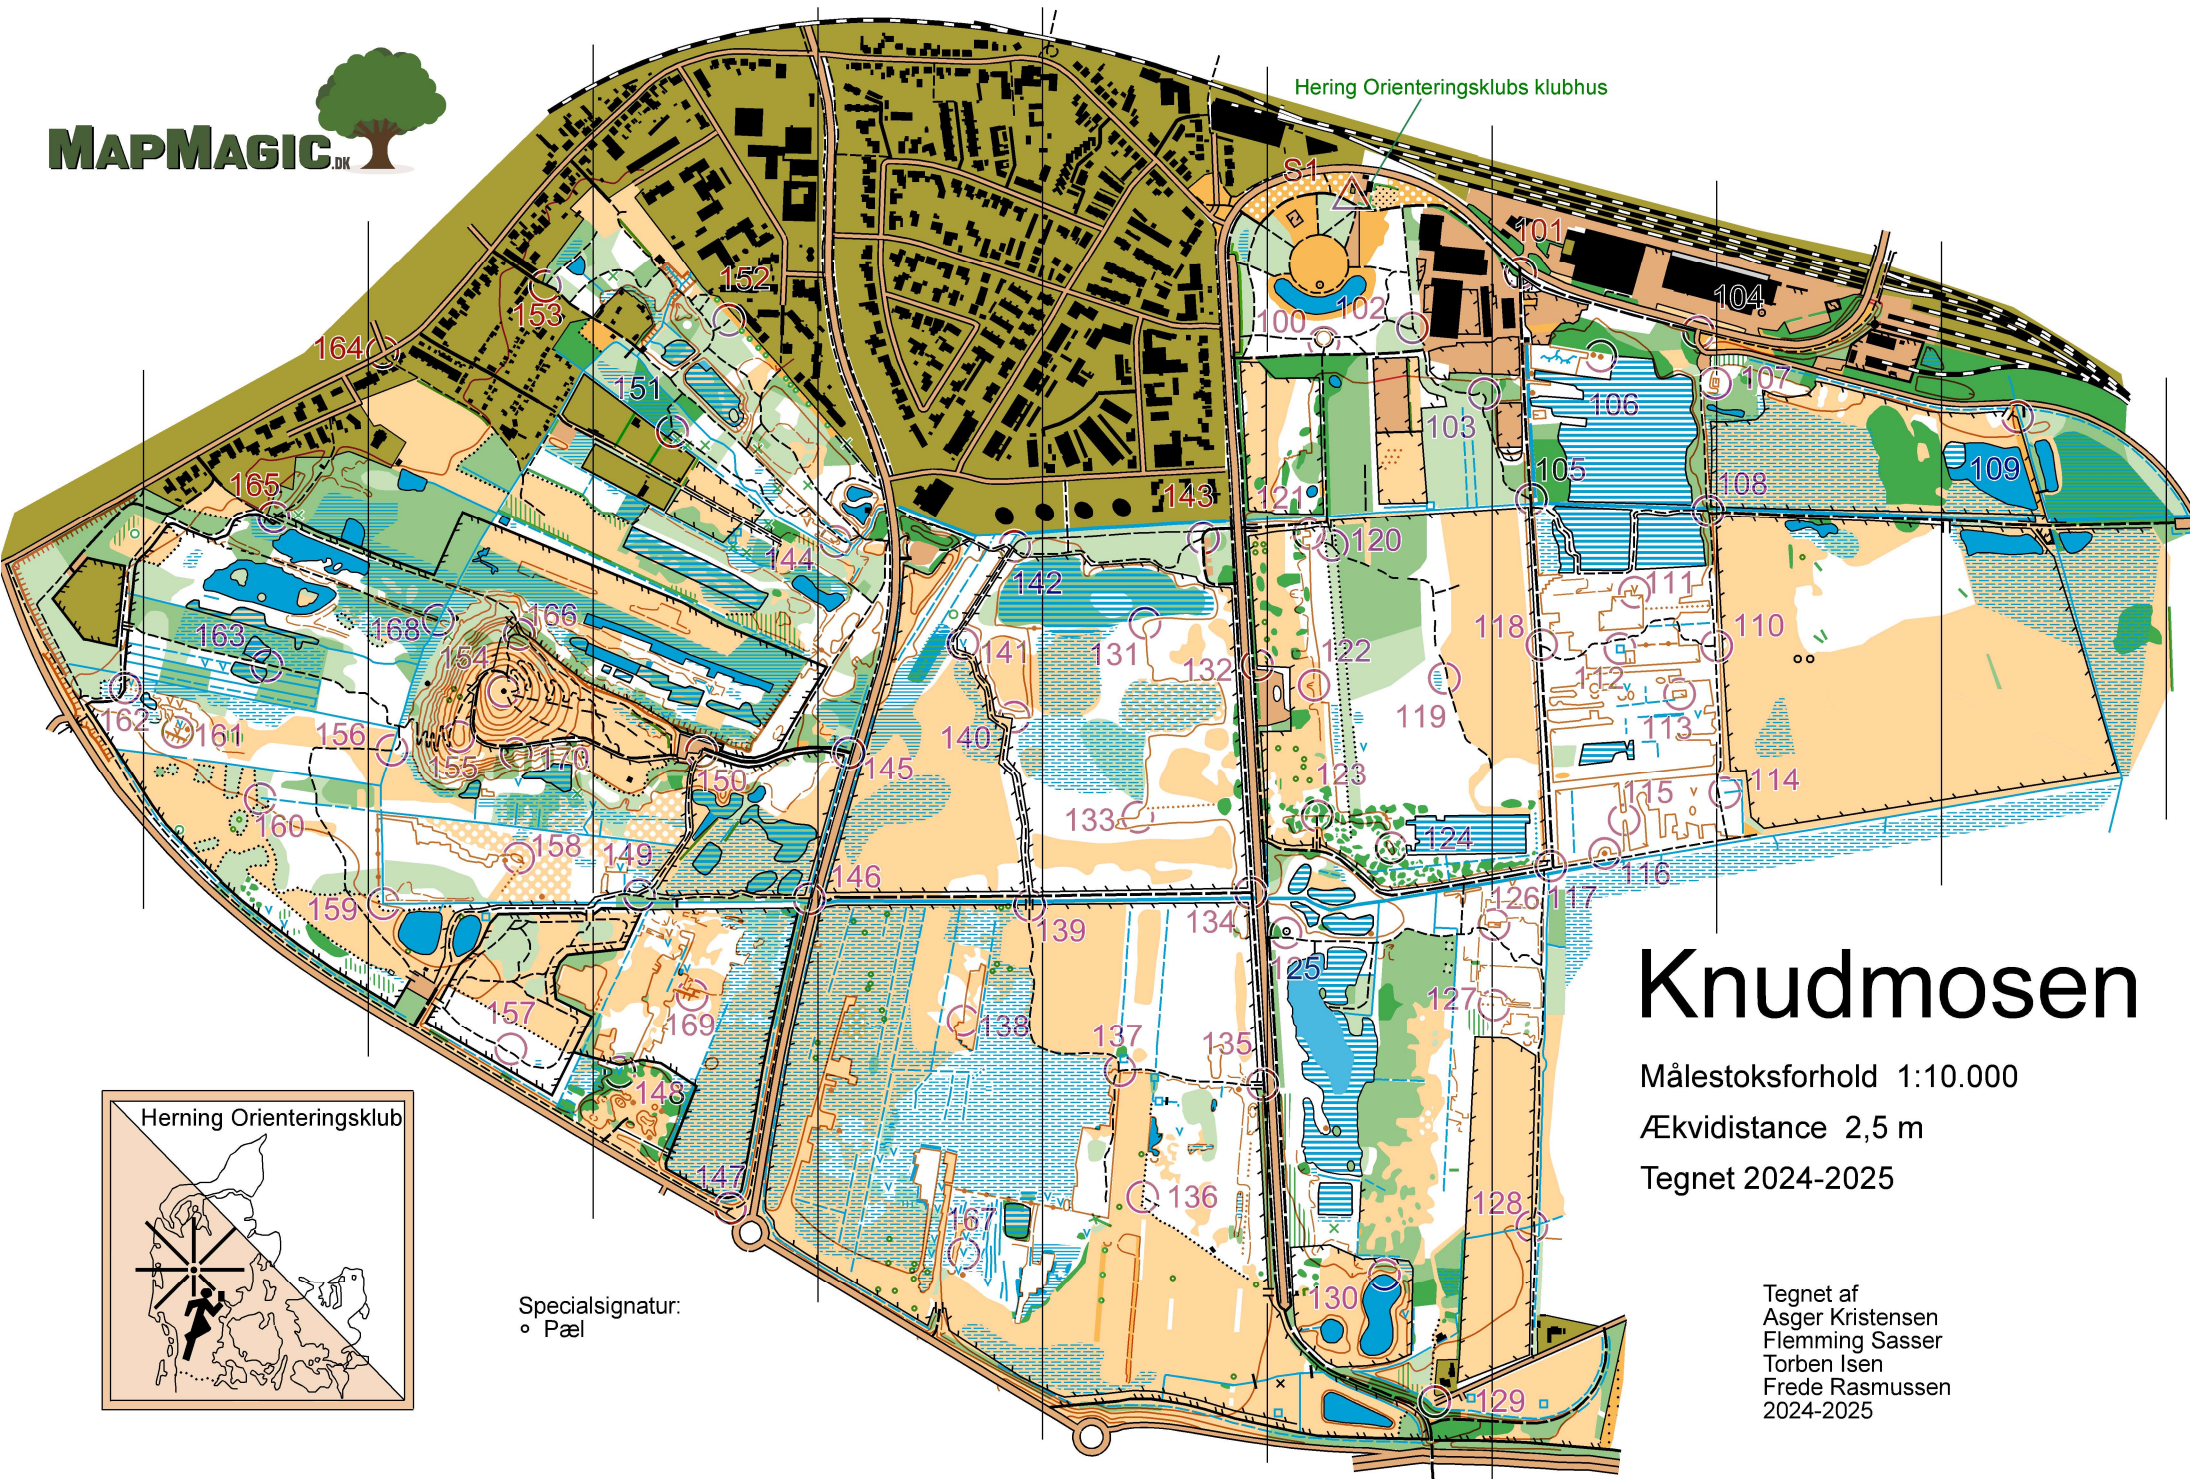


Knudmosen

Målestoksforhold 1:10.000

Ækvidistance 2,5 m

Tegnet 2024-2025

Tegnet af
Asger Kristensen
Flemming Sasser
Torben Isen
Frede Rasmussen
2024-2025

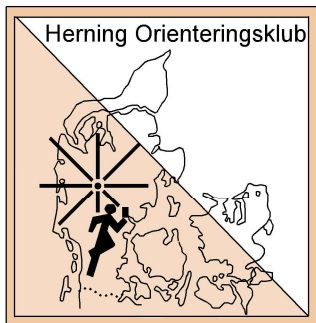

Specialsignatur:
○ Pæl